


Oplasteni	RAL	7036	Ram	RAL	7036
Vnejsi dvere (vnejsi / vnitri strana)	RAL	7016/7016	Horni ram - obvod	RAL	7016
Vnitri dvere (vnejsi / vnitri strana)	RAL	9010 / 9010	Spodni ram - obvod	RAL	7016

- 01 - Nabidka
- 02 - Ke schvaleni
- 03 - Vyrobní dokumentace
- 04 - Skutecny stav

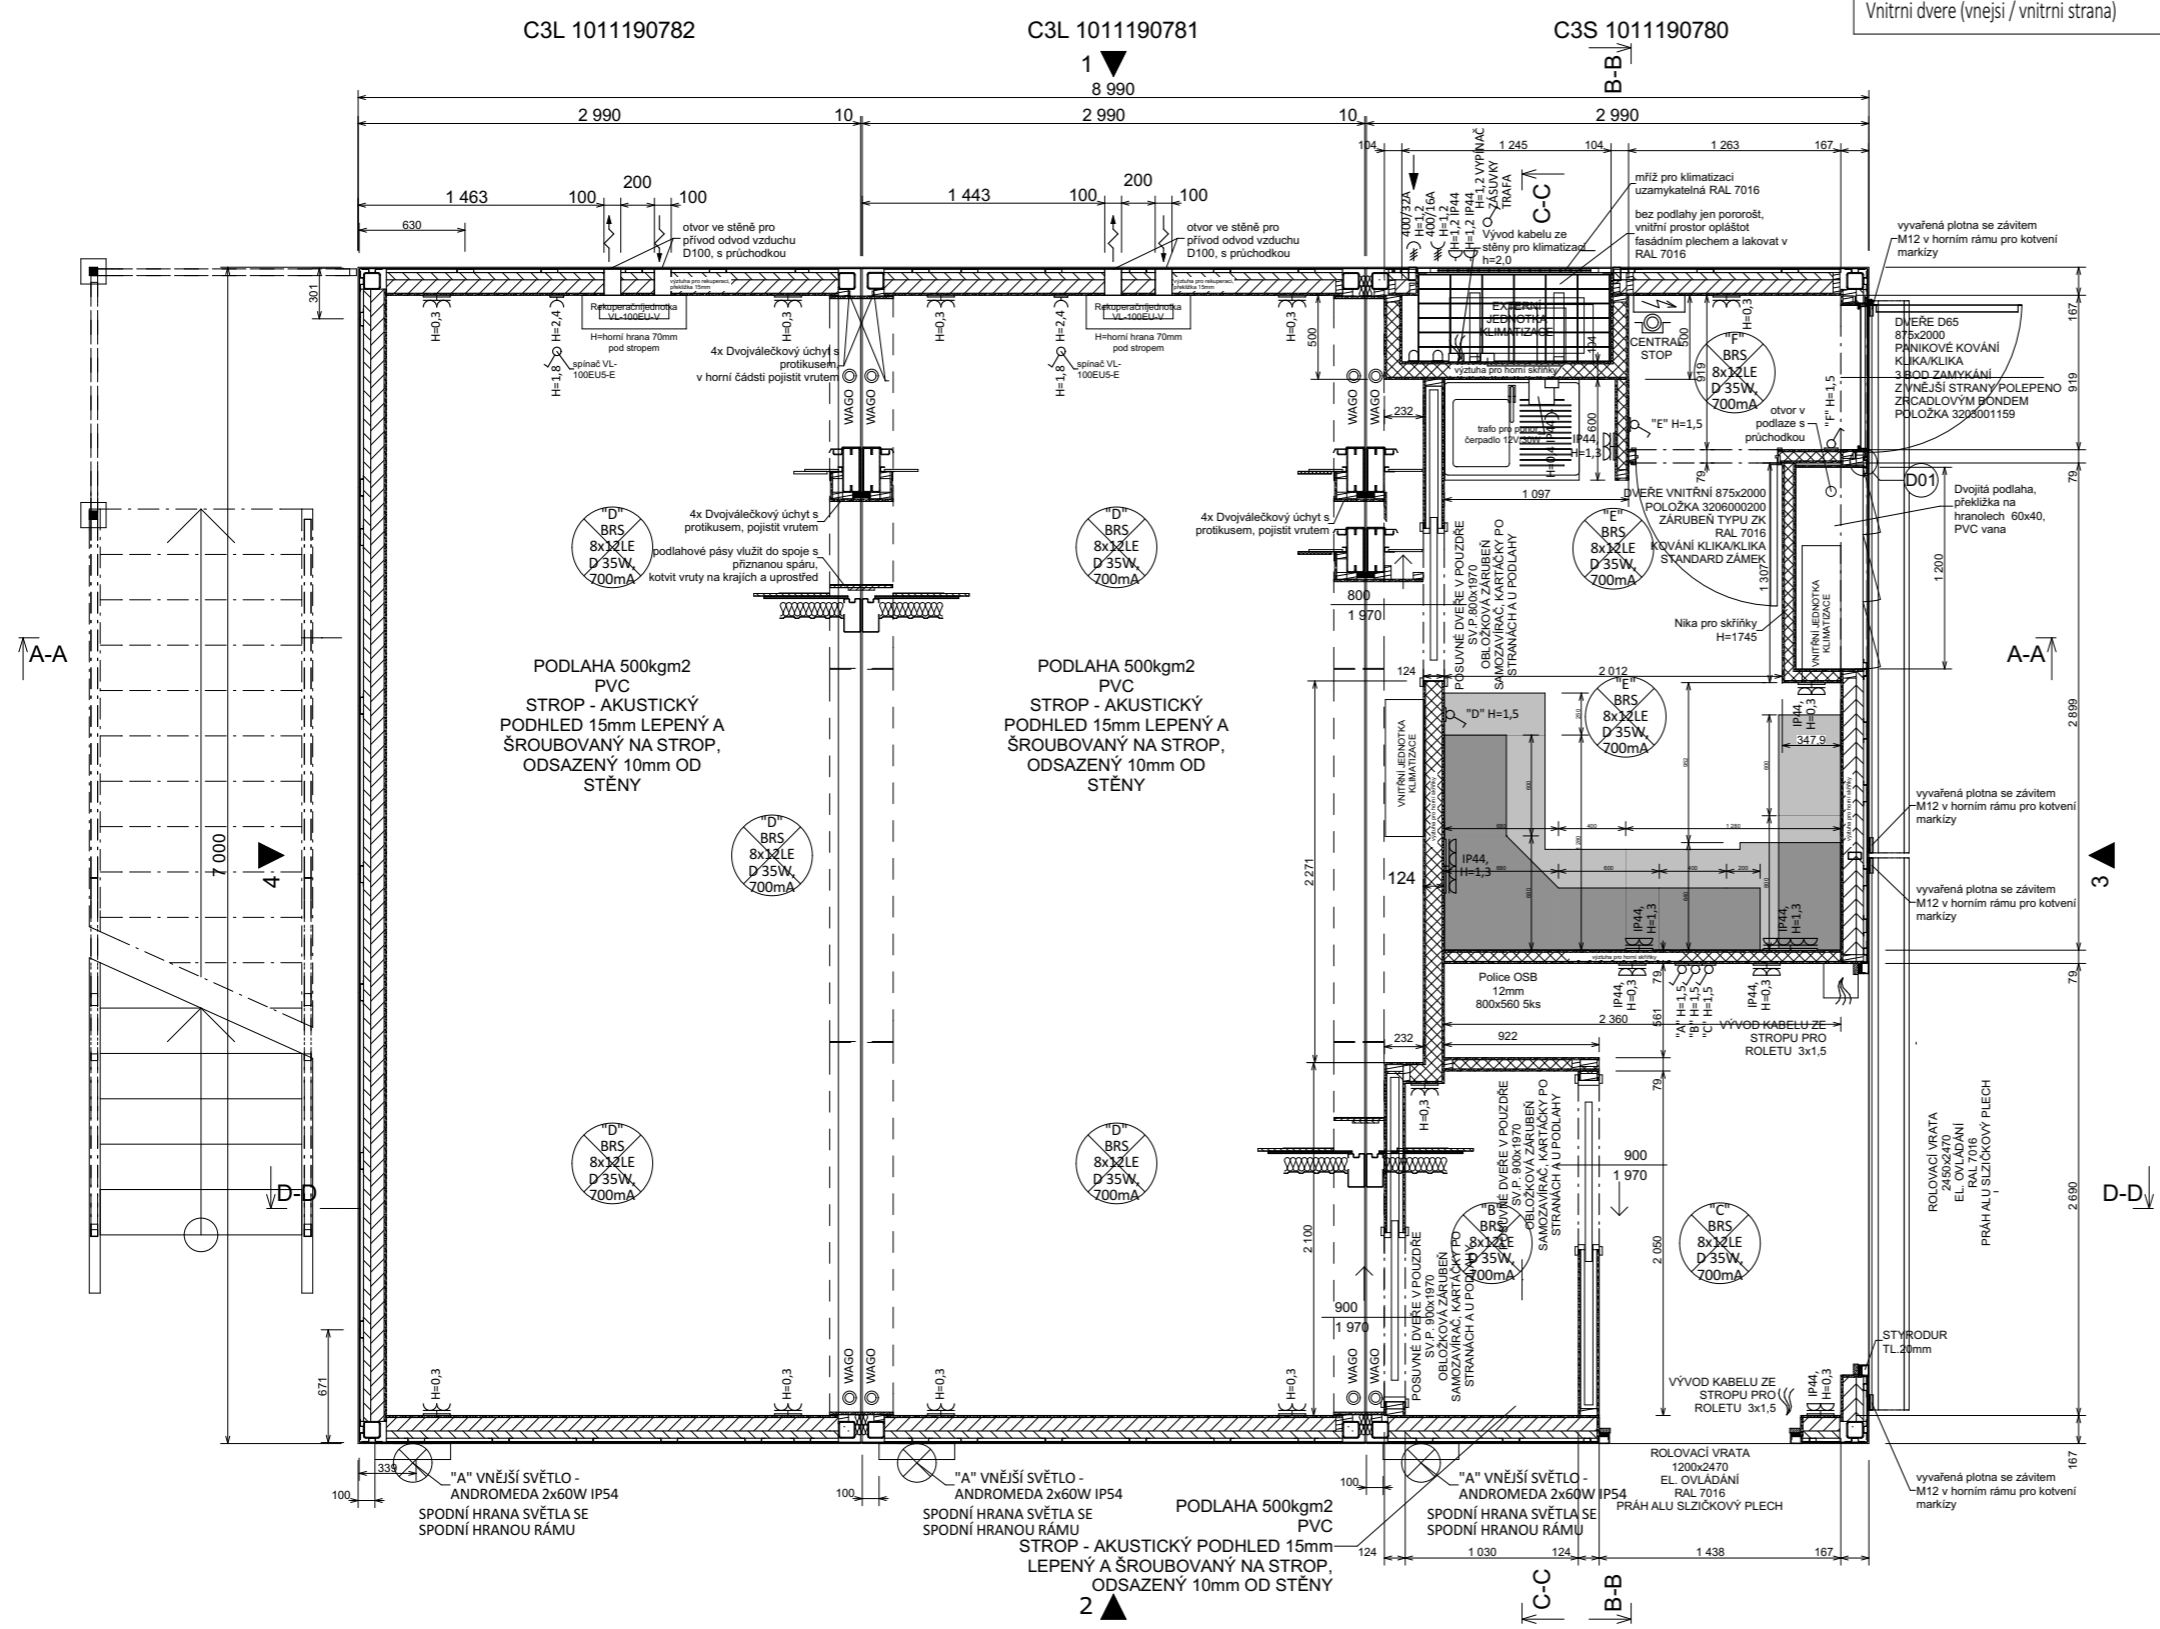


Legenda

	Vypínač
	Dvojvypínač
	Schodišťový vypínač
	Křížový vypínač
	Vypínač/zásuvka
	Schodišťový vypínač/zásuvka
	Zásuvka 230V
	Dvojzásuvka 230V
	Krabice pevného připojení
	Krab. s vypínačem pro topidlo
	Světlo 60W
	Zářivka 9W
	Zářivka 1x36W (58W)
	Zářivka 2x36W (58W)
	Vývod kabelu 0,5m
	Jističová skříň
	Ventilátor
	Vnější CEE zásuvky
	Topidlo 0,5kW
	Topidlo 3kW, 2kW, 1kW
	Boiler 5L/10L/15L
	Podlahová vpusť, JOTY, GULLY,
	Klimatizace
	Větrací mřížka


PŮDORYS M1:45

Rozmer DxSxV (Sv):	7000x2990x2870 (2500)	Dekor - strop:	OSB 10mm	KOMA					
Zatepleni - podlaha/strop/stena:	100/100/100	Dekor - stena:	OSB 10mm						
Podlaha:	cetris + PVC Tarkett Standard 1,5mm	Meritko:	A3	Elektronorma:	ČSN	Typ fasady:	KOMA 2		
Vypracoval:	Konecny	Schválil:	Moudřík	Datum:	23.04.2019	C.zakazky:	190055	Stitek:	Vyrobní
KOMA MODULAR s.r.o. Říčanská 1181 CZ-789 12 Vizovice	Vyrobní číslo	C3 1011190780 - 0782		Zakaznik:	KAVÁRNA		Revize	03	
				č. výk.:	190055 - 02 - 002				


POHLED 1

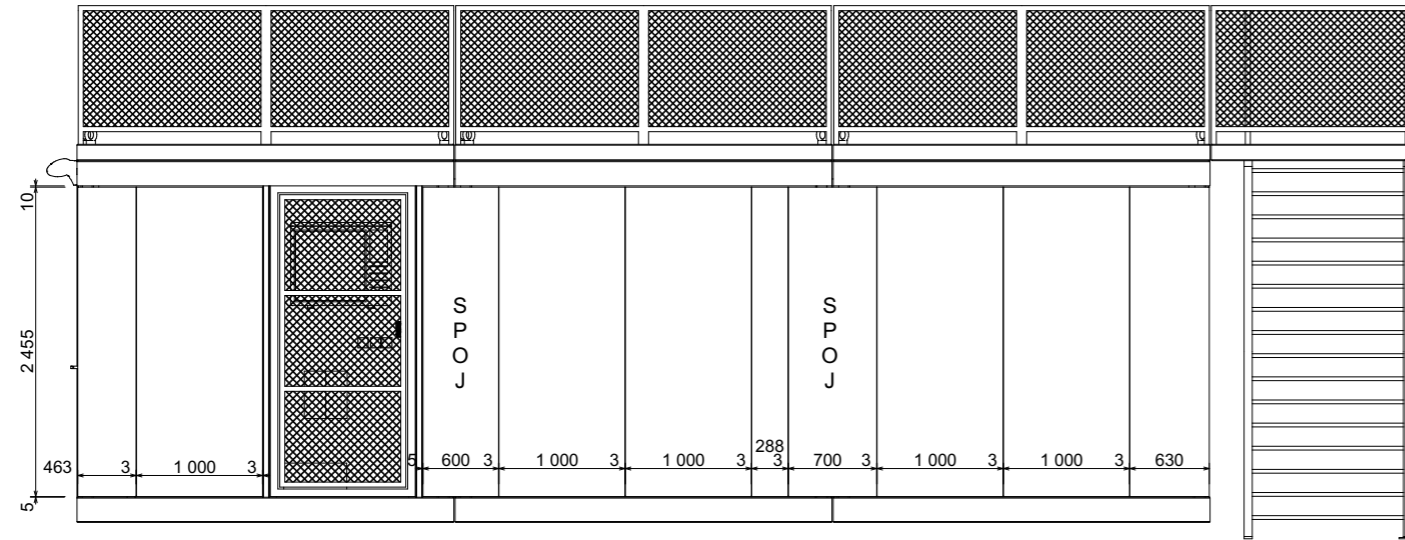

POHLED 3

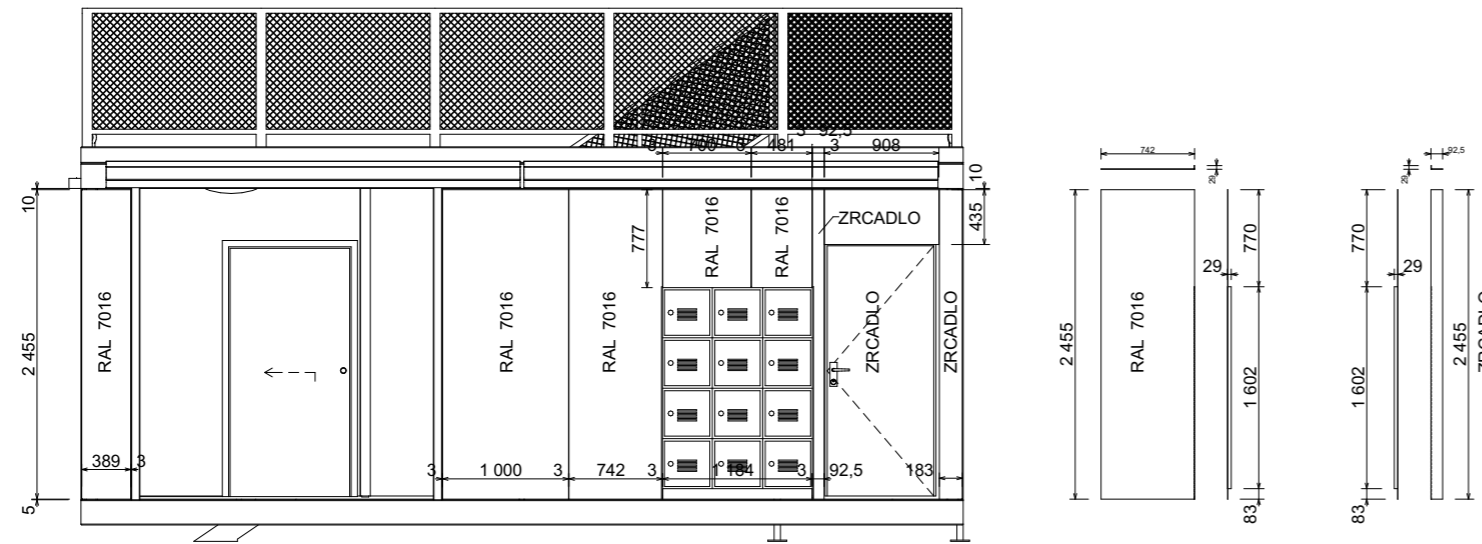


POHLED2

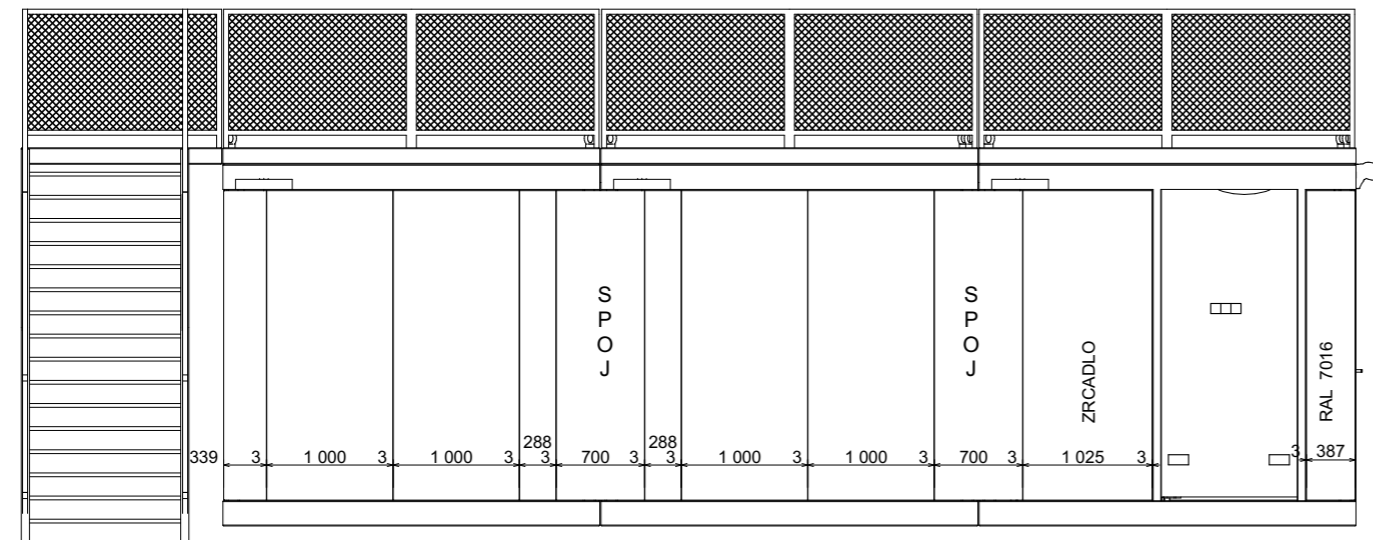

Oplasteni	RAL	7036	Ram	RAL	7036
Vnejsi dvere (vnejsi / vnitri strana)	RAL	7016/7016	Horni ram - obvod	RAL	7016
Vnitri dvere (vnejsi / vnitri strana)	RAL	9010 / 9010	Spodni ram - obvod	RAL	7016

- 01 - Nabidka
- 02 - Ke schvaleni
- 03 - Vyrobní dokumentace
- 04 - Skutecny stav

POHLED 4

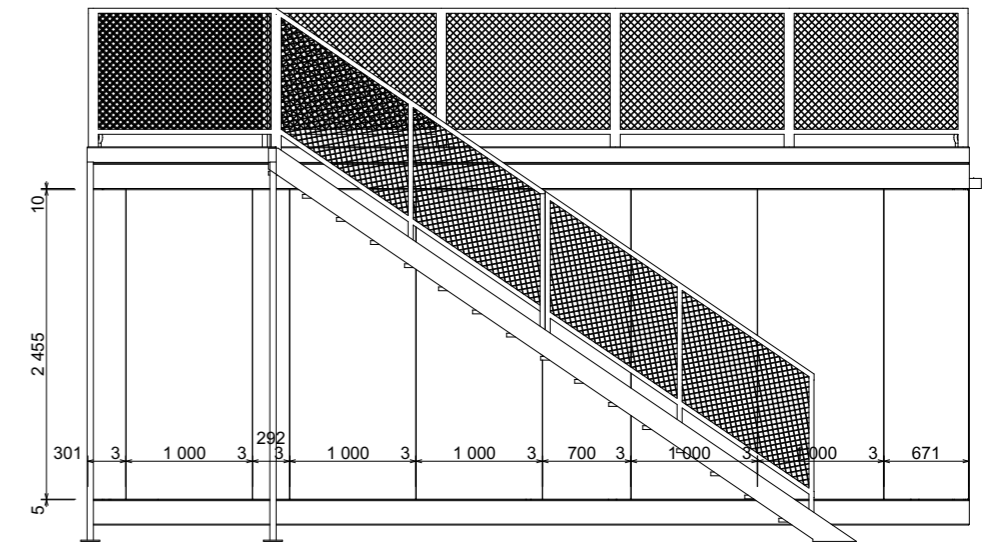


POHLEDY M1:60

Rozmer DxSxV (Sv):	7000x2990x2870 (2500)	Dekor - strop:	OSB 10mm	KOMA					
Zatepleni - podlaha/strop/stena:	100/100/100	Dekor - stena:	OSB 10mm						
Podlaha:	cetris + PVC Tarkett Standard 1,5mm	Meritko:	A3	Elektronorma:	ČSN	Typ fasady:	KOMA 2		
Vypracoval:	Konecny	Schválil:	Moudřík	Datum:	23.04.2019	C.zakazky:	190055	Stitek:	Vyrobní
KOMA MODULAR s.r.o. Říčanská 1181 CZ-789 12 Vizovice	Vyrobní číslo	C3 1011190780 - 0782		Zakaznik:	KAVÁRNA		Revize	03	
				č. výk.:	190055 - 02 - 003				


Oplasteni	RAL	7036	Ram	RAL	7036
Vnejsi dvere (vnejsi / vnitri strana)	RAL	7016/7016	Horni ram - obvod	RAL	7016
Vnitri dvere (vnejsi / vnitri strana)	RAL	9010 / 9010	Spodni ram - obvod	RAL	7016

- 01 - Nabidka
- 02 - Ke schvaleni
- 03 - Vyrobní dokumentace
- 04 - Skutecny stav


A - A

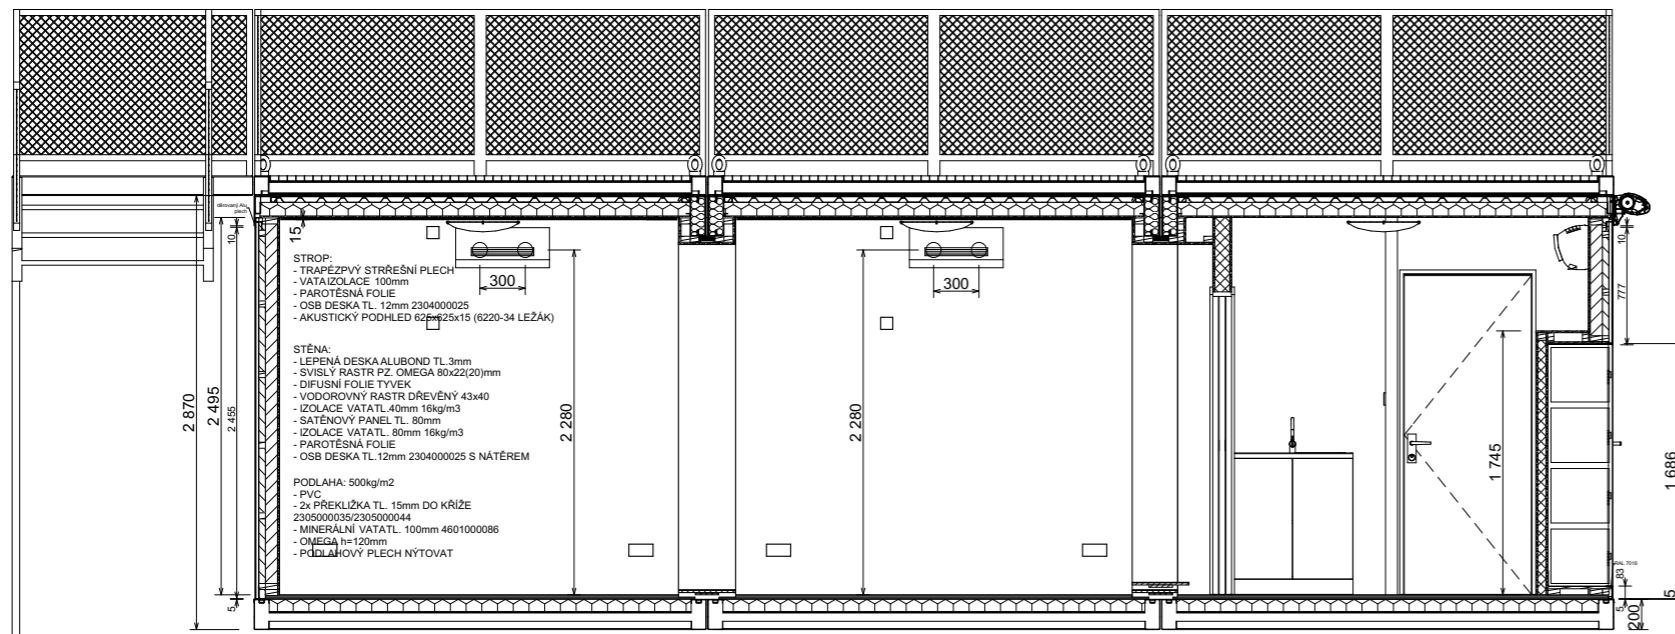


B - B

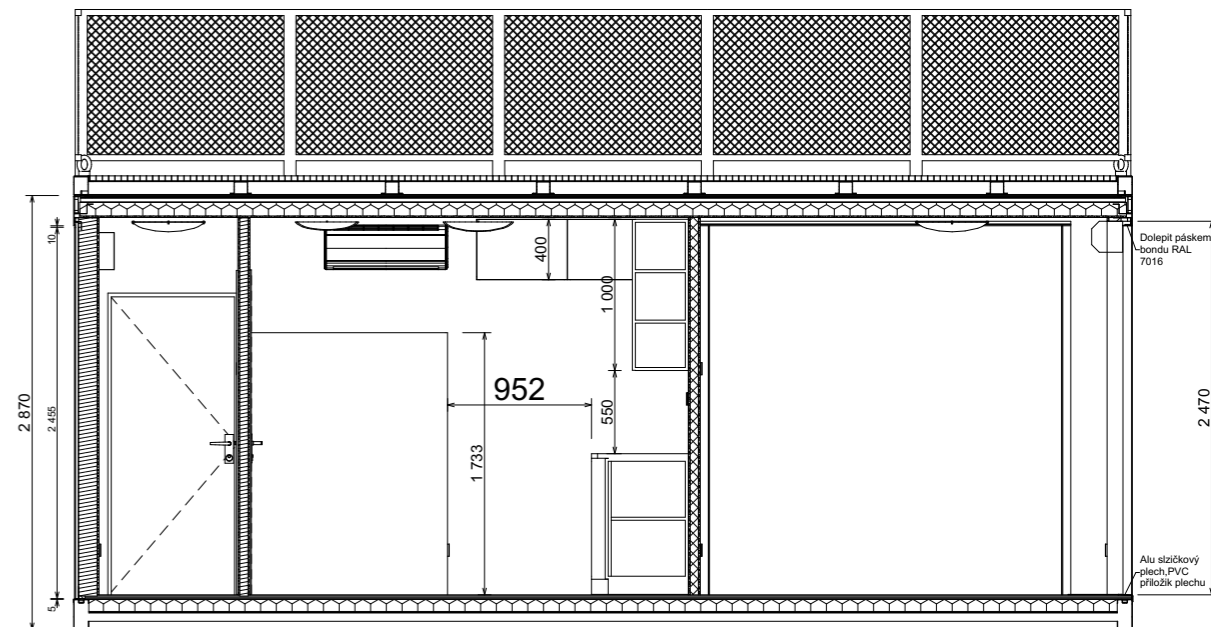

C - C

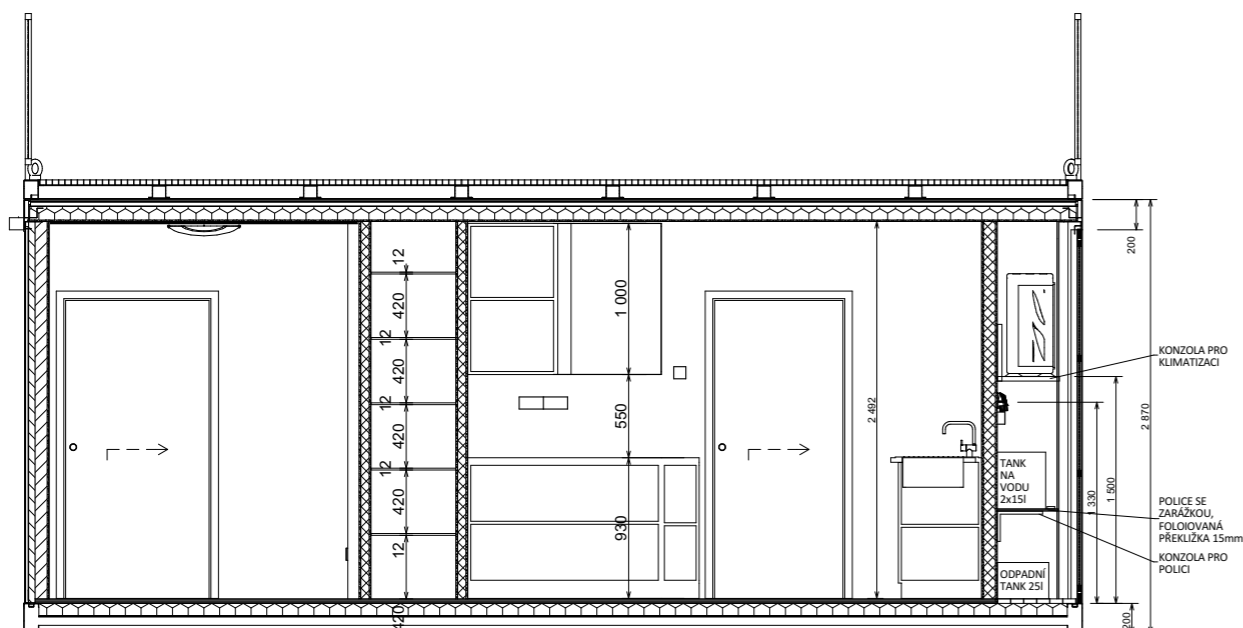

D - D

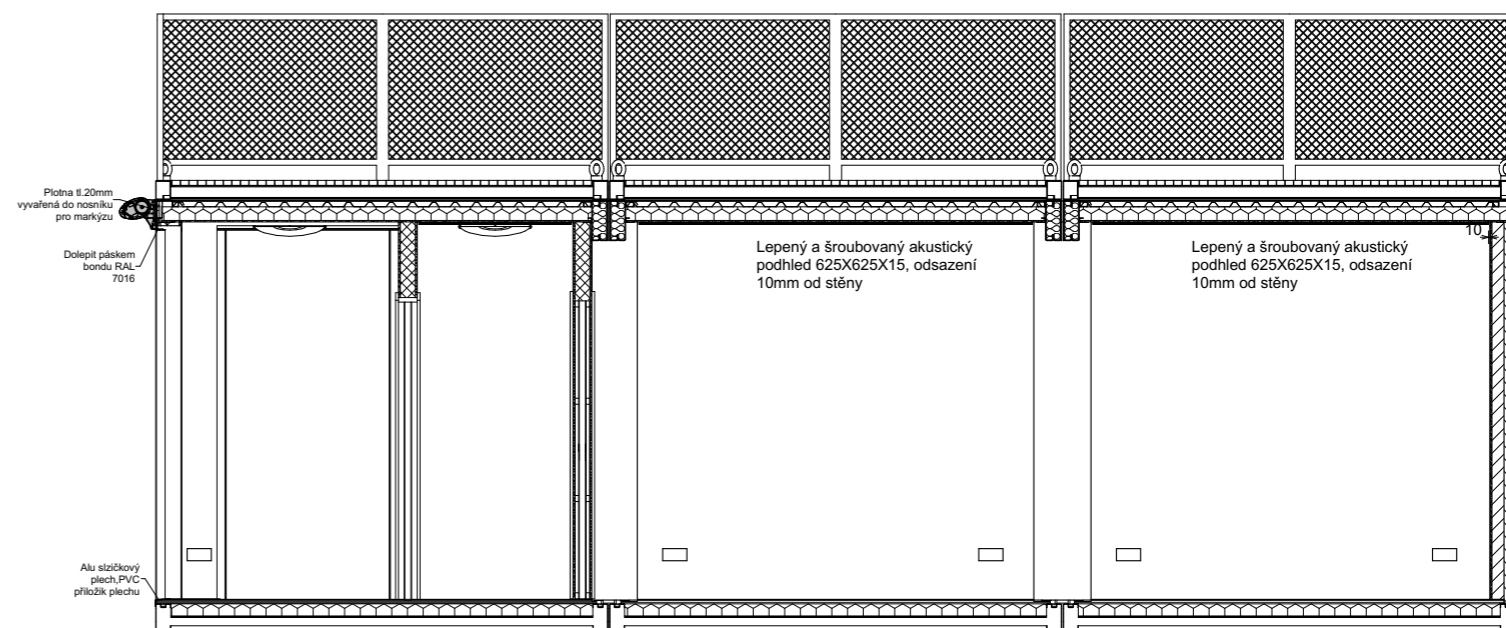

Rozmer DxSxV (Sv):	7000x2990x2870 (2500)	Dekor - strop:	OSB 10mm	KOMA					
Zatepleni - podlaha/strop/stena:	100/100/100	Dekor - stena:	OSB 10mm						
Podlaha:	cetris + PVC Tarkett Standard 1,5mm	Meritko:	A3	Elektronorma:	ČSN	Typ fasady:	KOMA 2		
Vypracoval:	Konecny	Schválil:	Moudřík	Datum:	23.04.2019	C.zakazky:	190055	Stitek:	Vyrobní
KOMA MODULAR s.r.o. Říčanská 1181 CZ-783 12 Vizovice	Vyrobní číslo	C3 1011190780 - 0782		Zakazník:	KAVÁRNA		Revize	03	
				č. výk.:	190055 - 02 - 004				



STROP:

- TRAPÉZOVÝ STŘEŠNÍ PLECH 0,63MM
- VATAIZOLACE 100mm 20Kg/m3
- PAROTĚSNÁ FOLIE
- OSB DESKA TL. 12mm
- AKUSTICKÝ PODHLED 625x625x15 + NÁTĚR

STĚNA:

- LEPENÁ DESKA ALUBOND TL.3mm
- SVISLÝ RASTR PZ. OMEGA 80x22x 1,5mm
- DIFUSNÍ FOLIE TYVEK
- VODOROVNÝ RASTR DŘEVĚNÝ 43x40
- IZOLACE VATATL.40mm 16kg/m3
- SATĚNOVÝ PANEL TL. 80mm
- IZOLACE VATATL. 80mm 16kg/m3
- PAROTĚSNÁ FOLIE
- OSB DESKA TL.12mm PERO DRÁŽKA
- NÁTĚR

PODLAHA: 500kg/m2

- PVC
- 2x PŘEKLIŽKA TL. 15mm
- MINERÁLNÍ VATATL. 100mm, 20Kg/m3
- PŘÍČNÝ NOSNÍK OMEGA h=120mm
- PODLAHOVÝ PLECH NÝTOVANÝ
- PODLAHOVÝ NOSNÍK H=200mm


Oplasteni	RAL	7036	Ram	RAL	7036
Vnejsi dvere (vnejsi / vnitri strana)	RAL	7016/7016	Horni ram - obvod	RAL	7016
Vnitri dvere (vnejsi / vnitri strana)	RAL	9010 / 9010	Spodni ram - obvod	RAL	7016

- 01 - Nabidka
- 02 - Ke schvaleni
- 03 - Vyrobní dokumentace
- 04 - Skutecny stav

ŘEZ SKLADBA STĚNA / PODLAHA / STROP M1:15




Rozmer DxSxV (Sv):	7000x2990x2870 (2500)	Dekor - strop:	OSB 10mm	KOMA					
Zatepleni - podlaha/strop/stena:	100/100/100	Dekor - stena:	OSB 10mm						
Podlaha:	cetris + PVC Tarkett Standard 1,5mm	Meritko:	A3	Elektronorma:	ČSN	Typ fasady:	KOMA 2		
Vypracoval:	Konecny	Schvalil:	Moudřík	Datum:	23.04.2019	C.zakazky:	190055	Stitek:	Vyrobní
KOMA MODULAR s.r.o. Říčanská 1181 CZ-789 12 Vizovice	Vyrobní číslo		Zakaznik:		KAVÁRNA		Revize		
	C3 1011190780 - 0782		č. výk.:		190055 - 02 - 008		03		

PŮDORYS M1:50

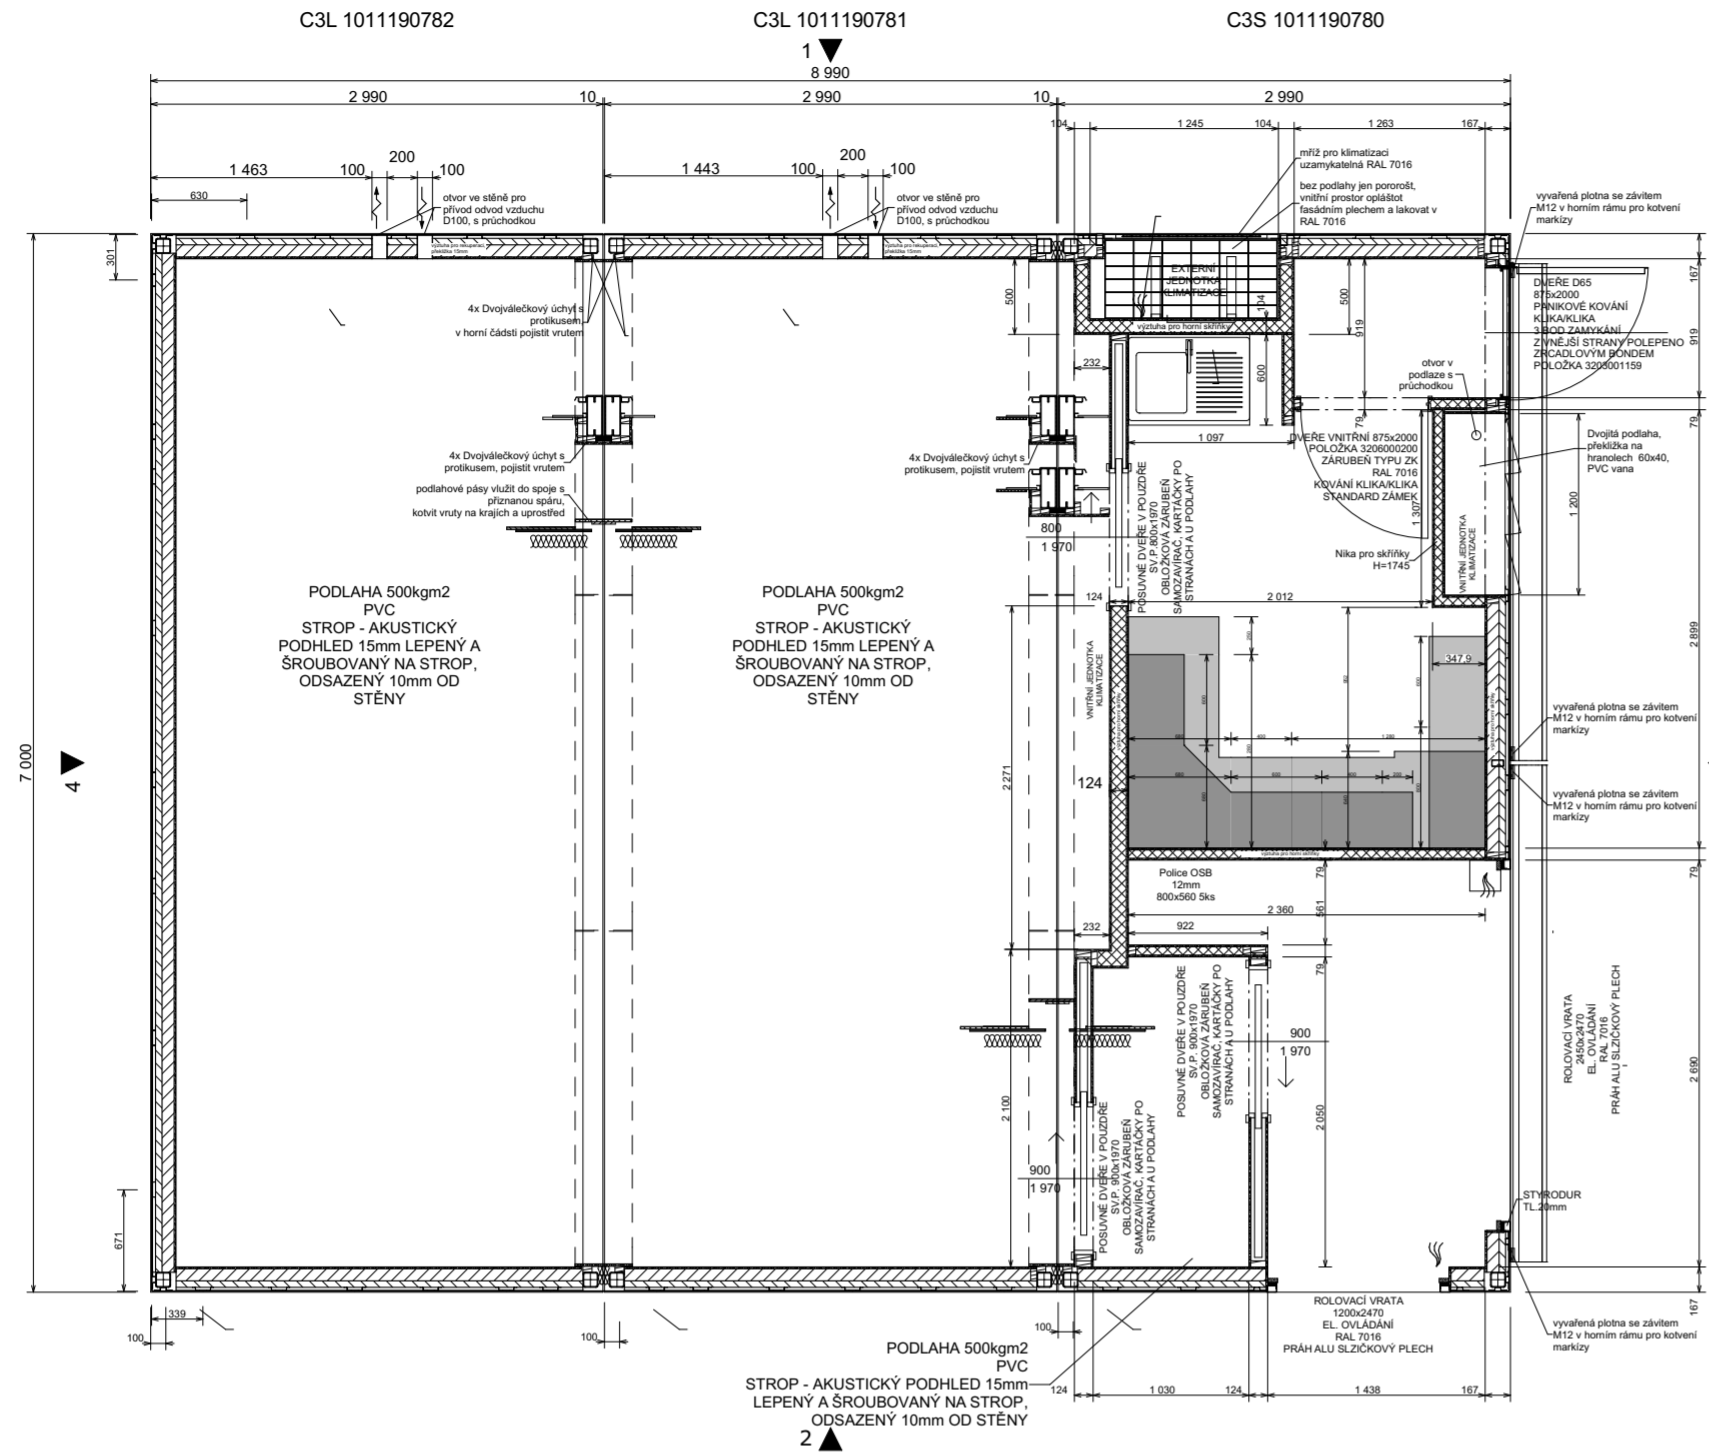


Oplasti	RAL	7036	Ram	RAL	7036
Vnější dveře (vnější / vnitřní strana)	RAL	7016/7016	Horní ram - obvod	RAL	7016
Vnitřní dveře (vnější / vnitřní strana)	RAL	9010 / 9010	Spodní ram - obvod	RAL	7016


POHLEDY M1:60

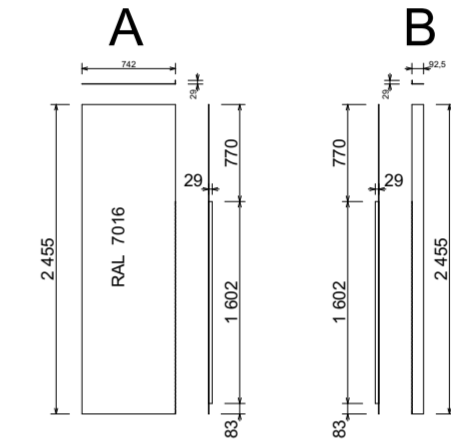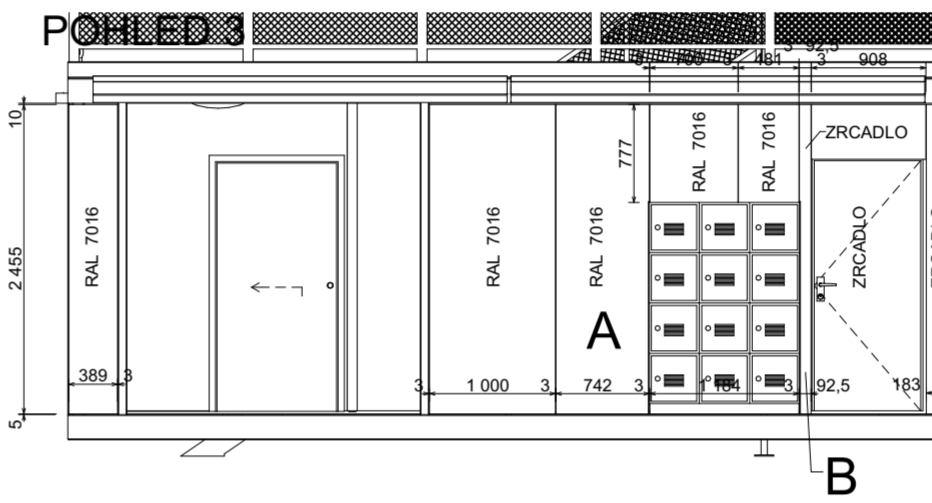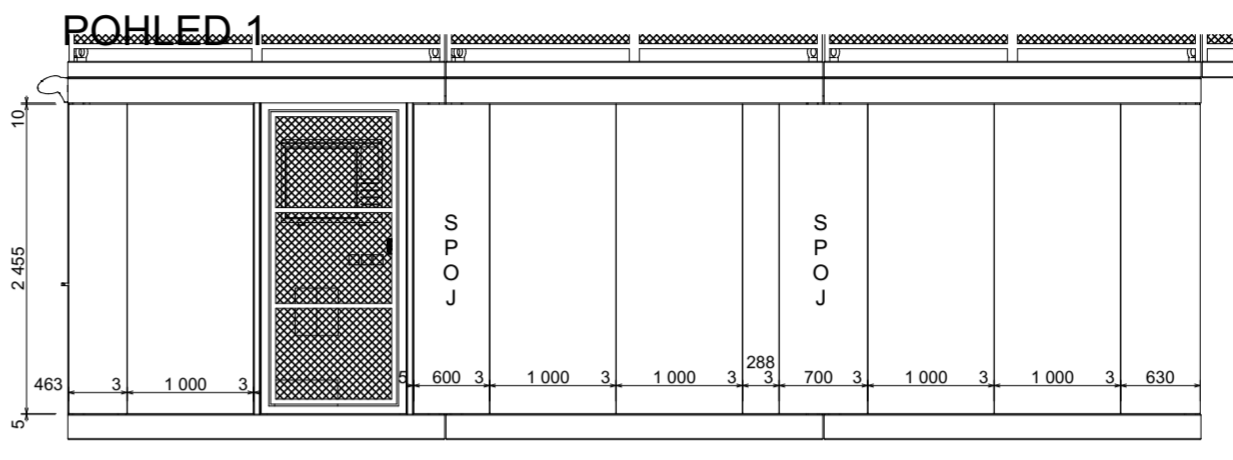



POHLED 3

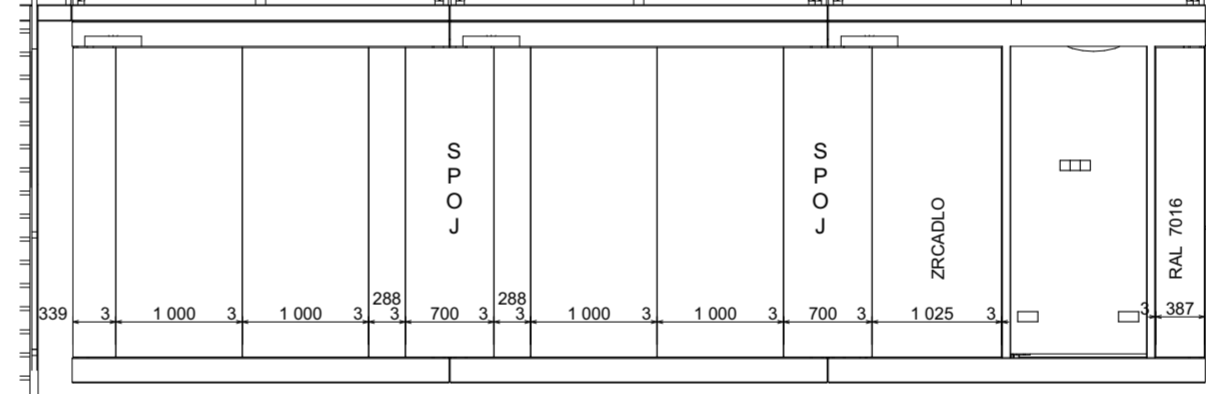


POHLED 4

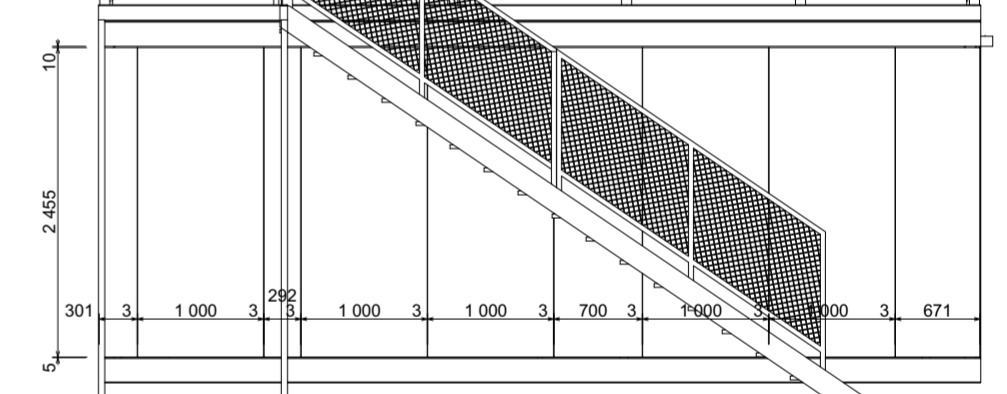


ŘEZY M1:60

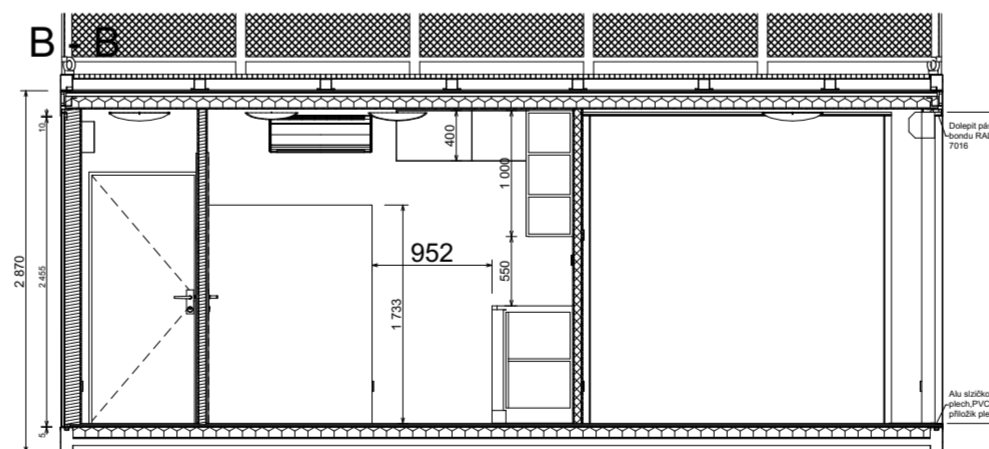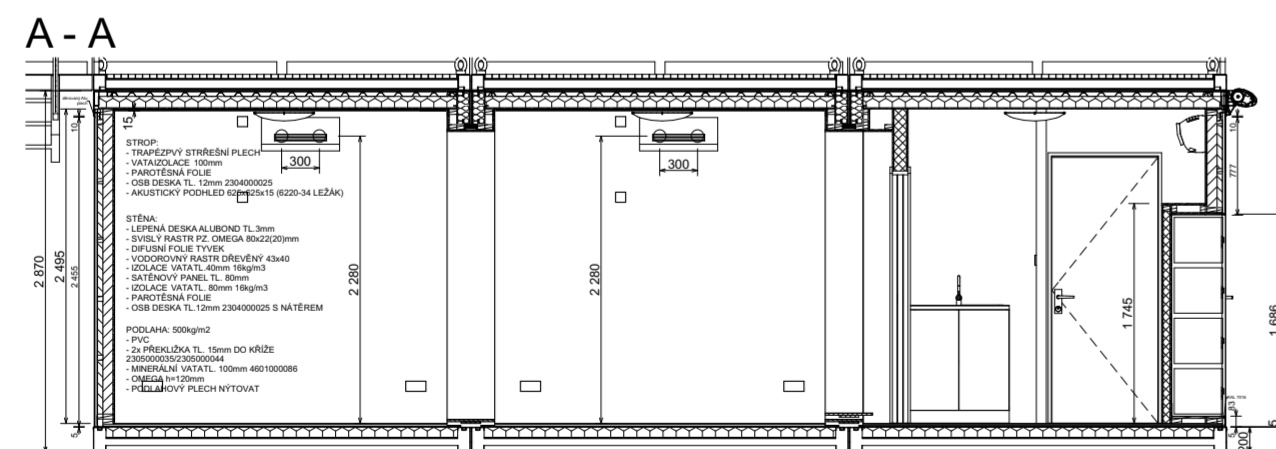

C - C

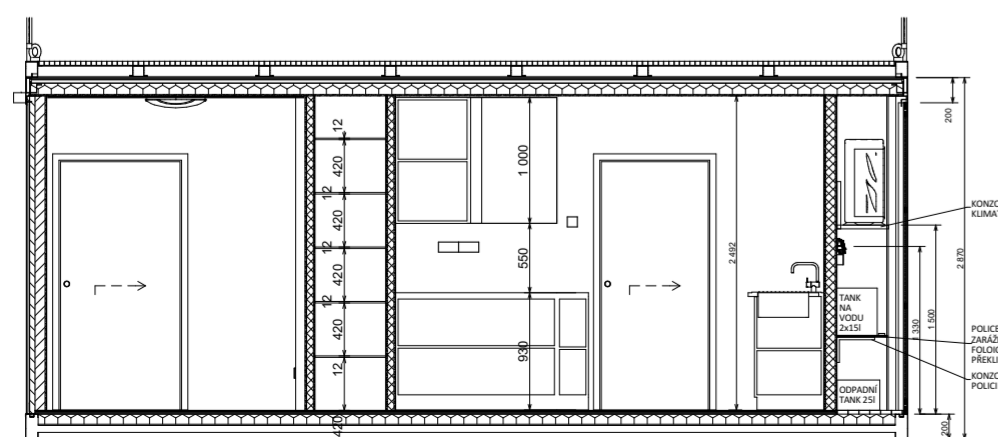

D - D

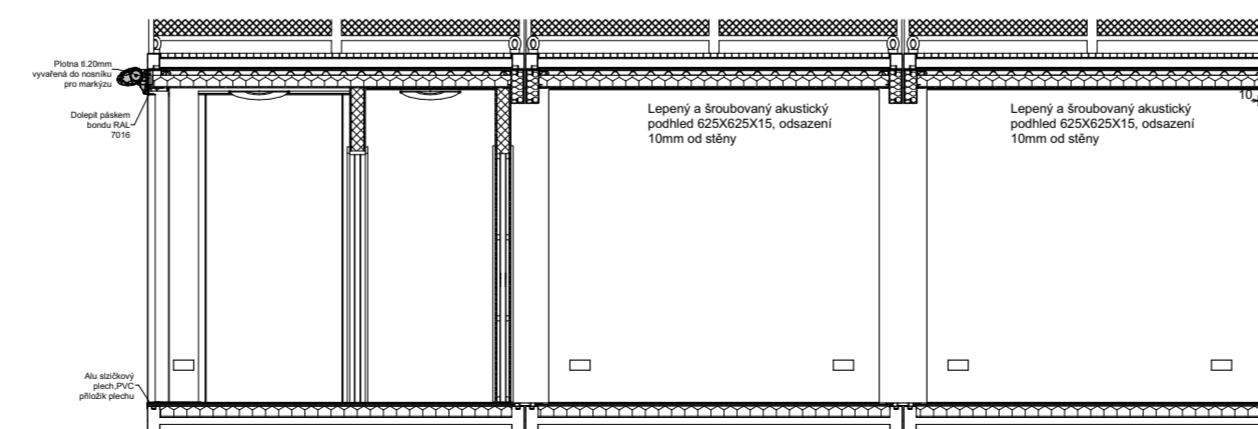

PODKLAD PRO FASÁDU M1:50

Rozměr DxŠxV (Šv):	7000x2990x3000 (2500)	Dekor - strop:	OSB 10mm	KOMA					
Zateplení - podlaha/strop/stěna:	100/100/100	Dekor - stěna:	OSB 10mm						
Podlaha:	cetris + PVC Tarkett Standard 1,5mm	Meritko:	A2	Elektronorma:	ČSN	Typ fasády:	KOMA 2		
Vypracoval:	Konečný	Schválil:	Moudřík	Datum:	23.04.2019	C.zakazky:	190055	Stítek:	Výrobní
Výrobna, dodavatelství s.r.o. Řádková 1691 CZ-763 12 Vážovice	Výrobní číslo	C3 1011190780 - 0782		Zakazník:	KAVÁRNA		Revize	02	
		č. výk.:	190055 - 02 - 007						